


Fecha: JULIO 2024

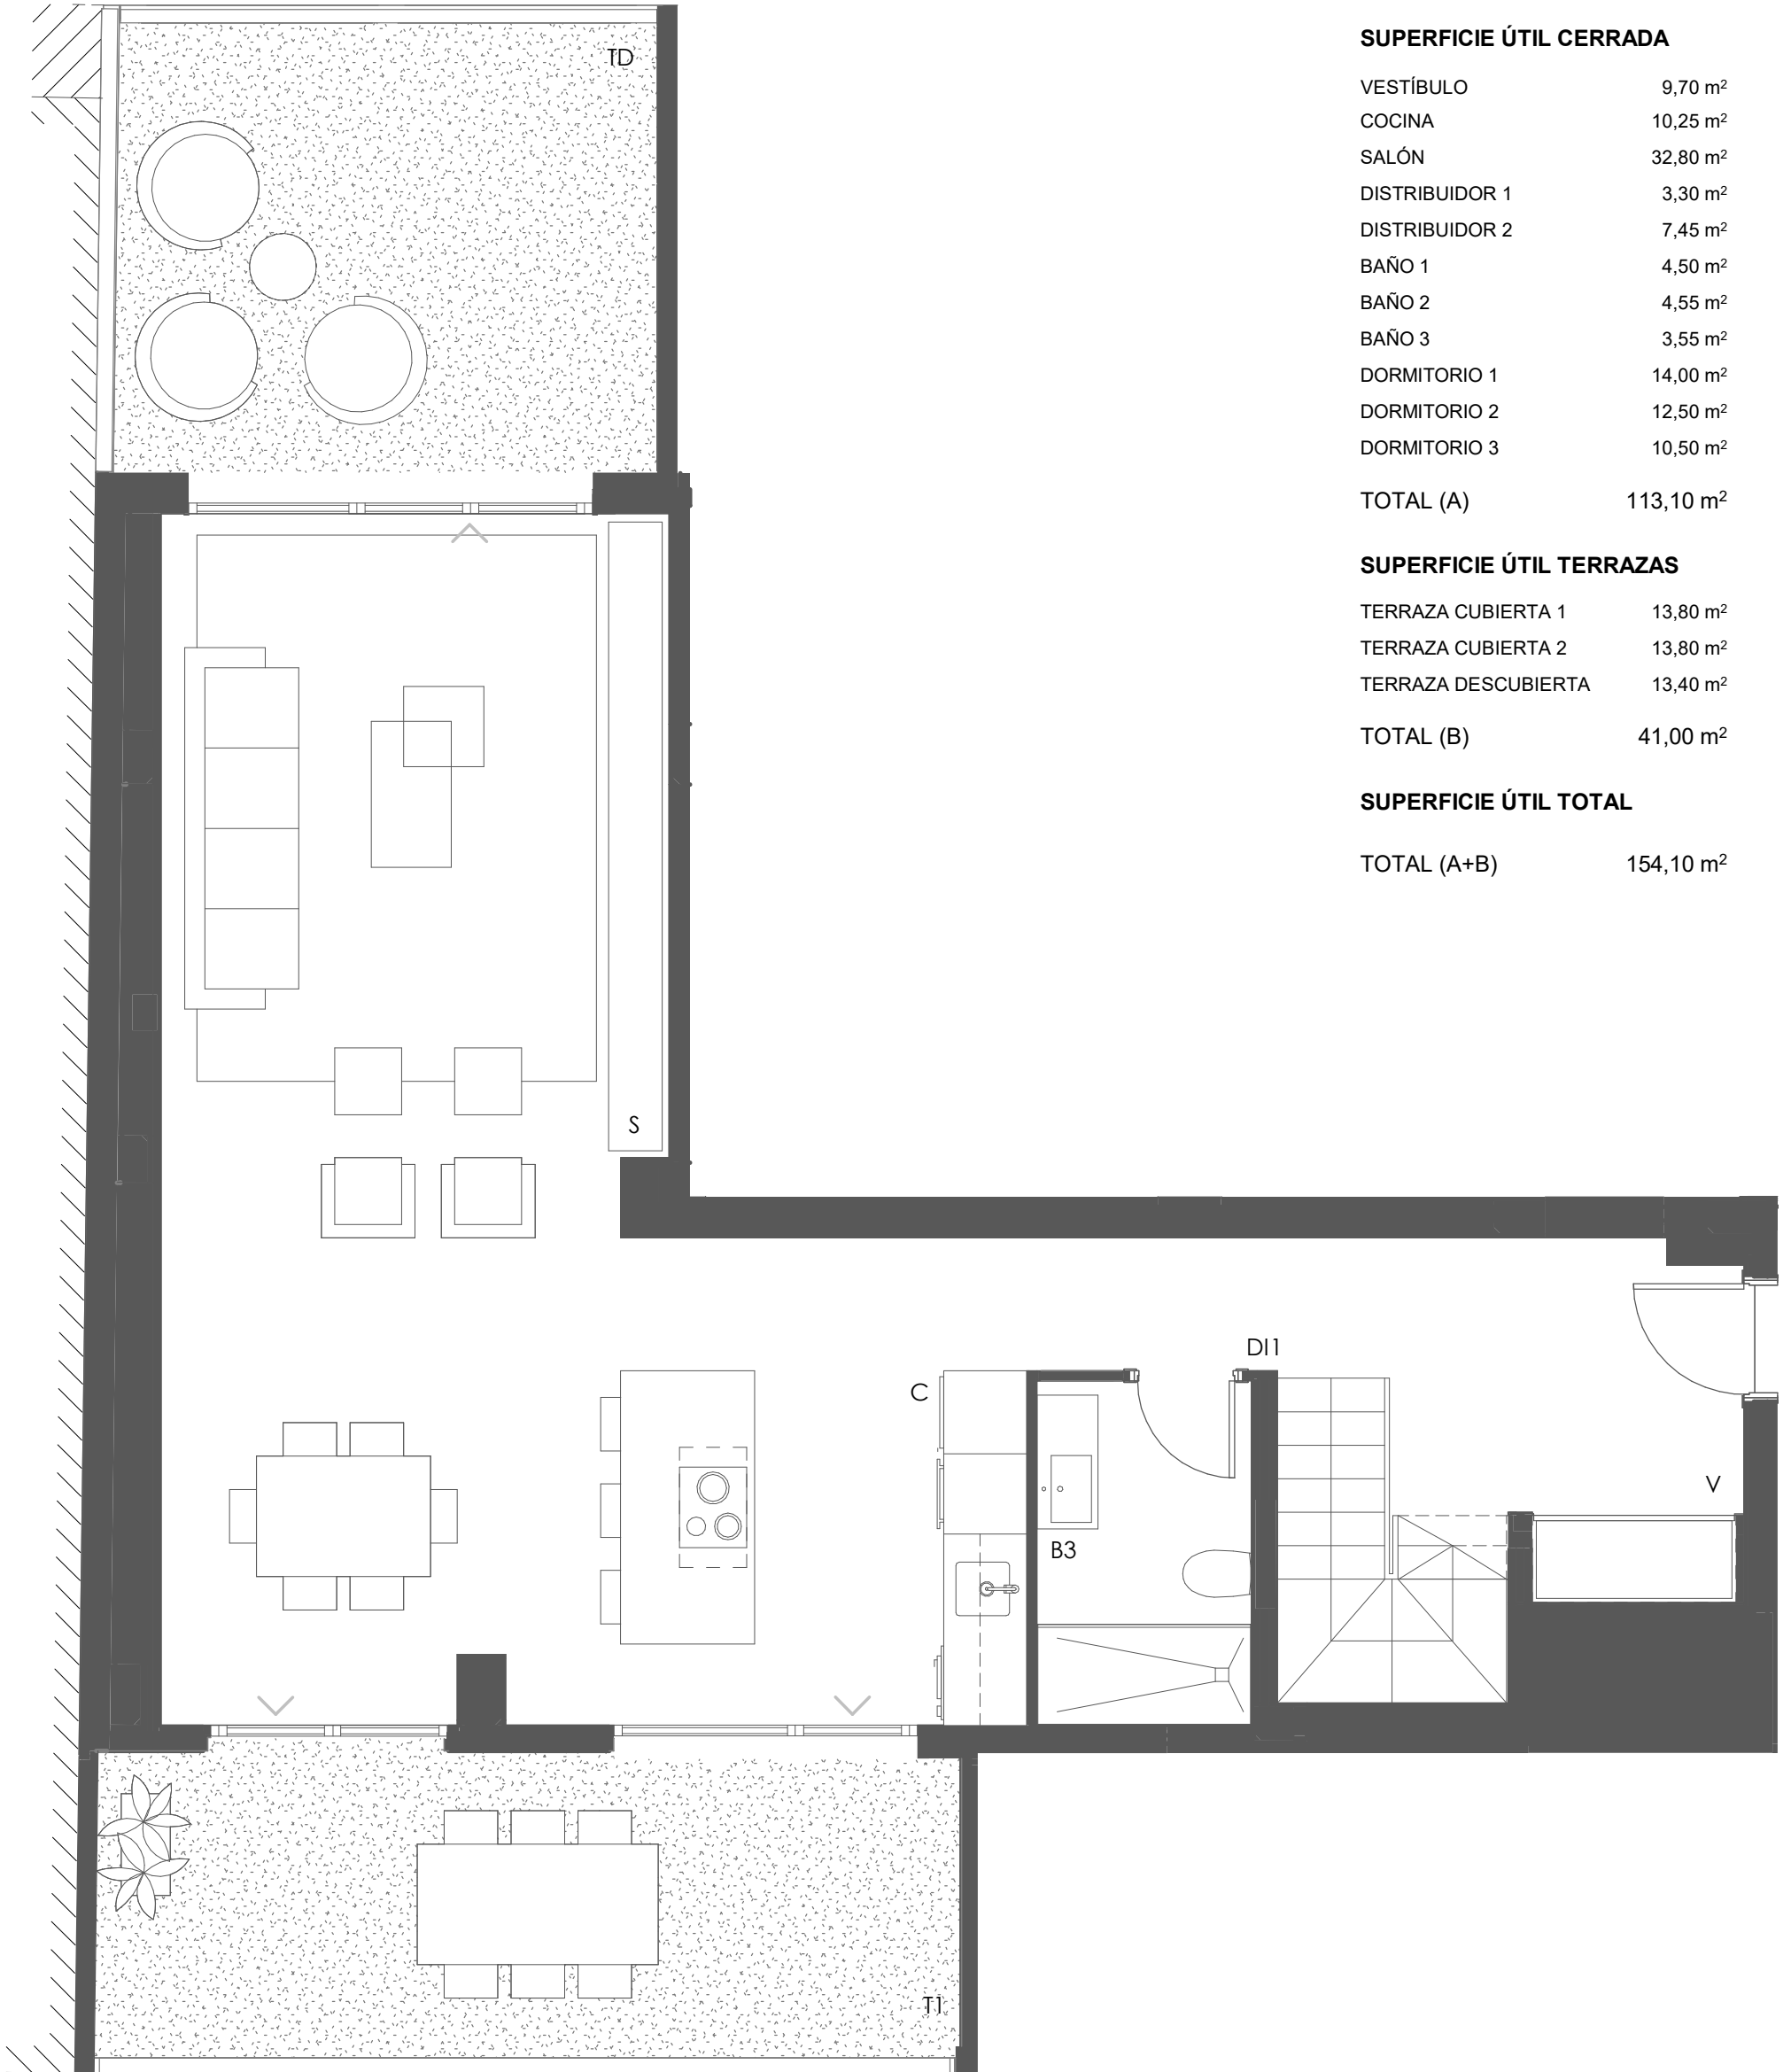

SUPERFICIE ÚTIL CERRADA

VESTÍBULO	9,70 m ²
COCINA	10,25 m ²
SALÓN	32,80 m ²
DISTRIBUIDOR 1	3,30 m ²
DISTRIBUIDOR 2	7,45 m ²
BAÑO 1	4,50 m ²
BAÑO 2	4,55 m ²
BAÑO 3	3,55 m ²
DORMITORIO 1	14,00 m ²
DORMITORIO 2	12,50 m ²
DORMITORIO 3	10,50 m ²
TOTAL (A)	113,10 m²

SUPERFICIE ÚTIL TERRAZAS

TERRAZA CUBIERTA 1	13,80 m ²
TERRAZA CUBIERTA 2	13,80 m ²
TERRAZA DESCUBIERTA	13,40 m ²
TOTAL (B)	41,00 m²


SUPERFICIE ÚTIL TOTAL

TOTAL (A+B)	154,10 m²
--------------------	-----------------------------


Conforme a proyecto en proceso de redacción, susceptible de modificación por cuestiones urbanísticas, constructivas o de mejoras en el diseño



E07 6ºD

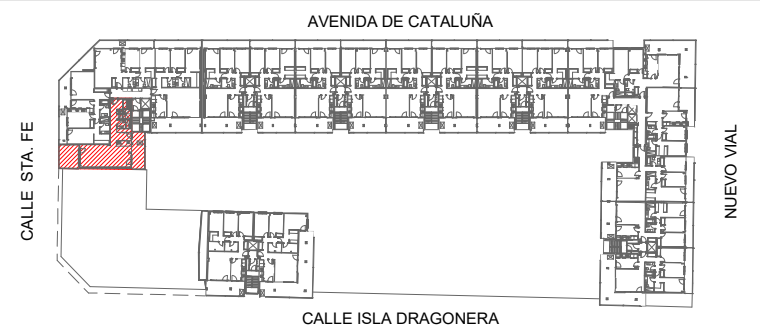

Fecha: ENERO 2024

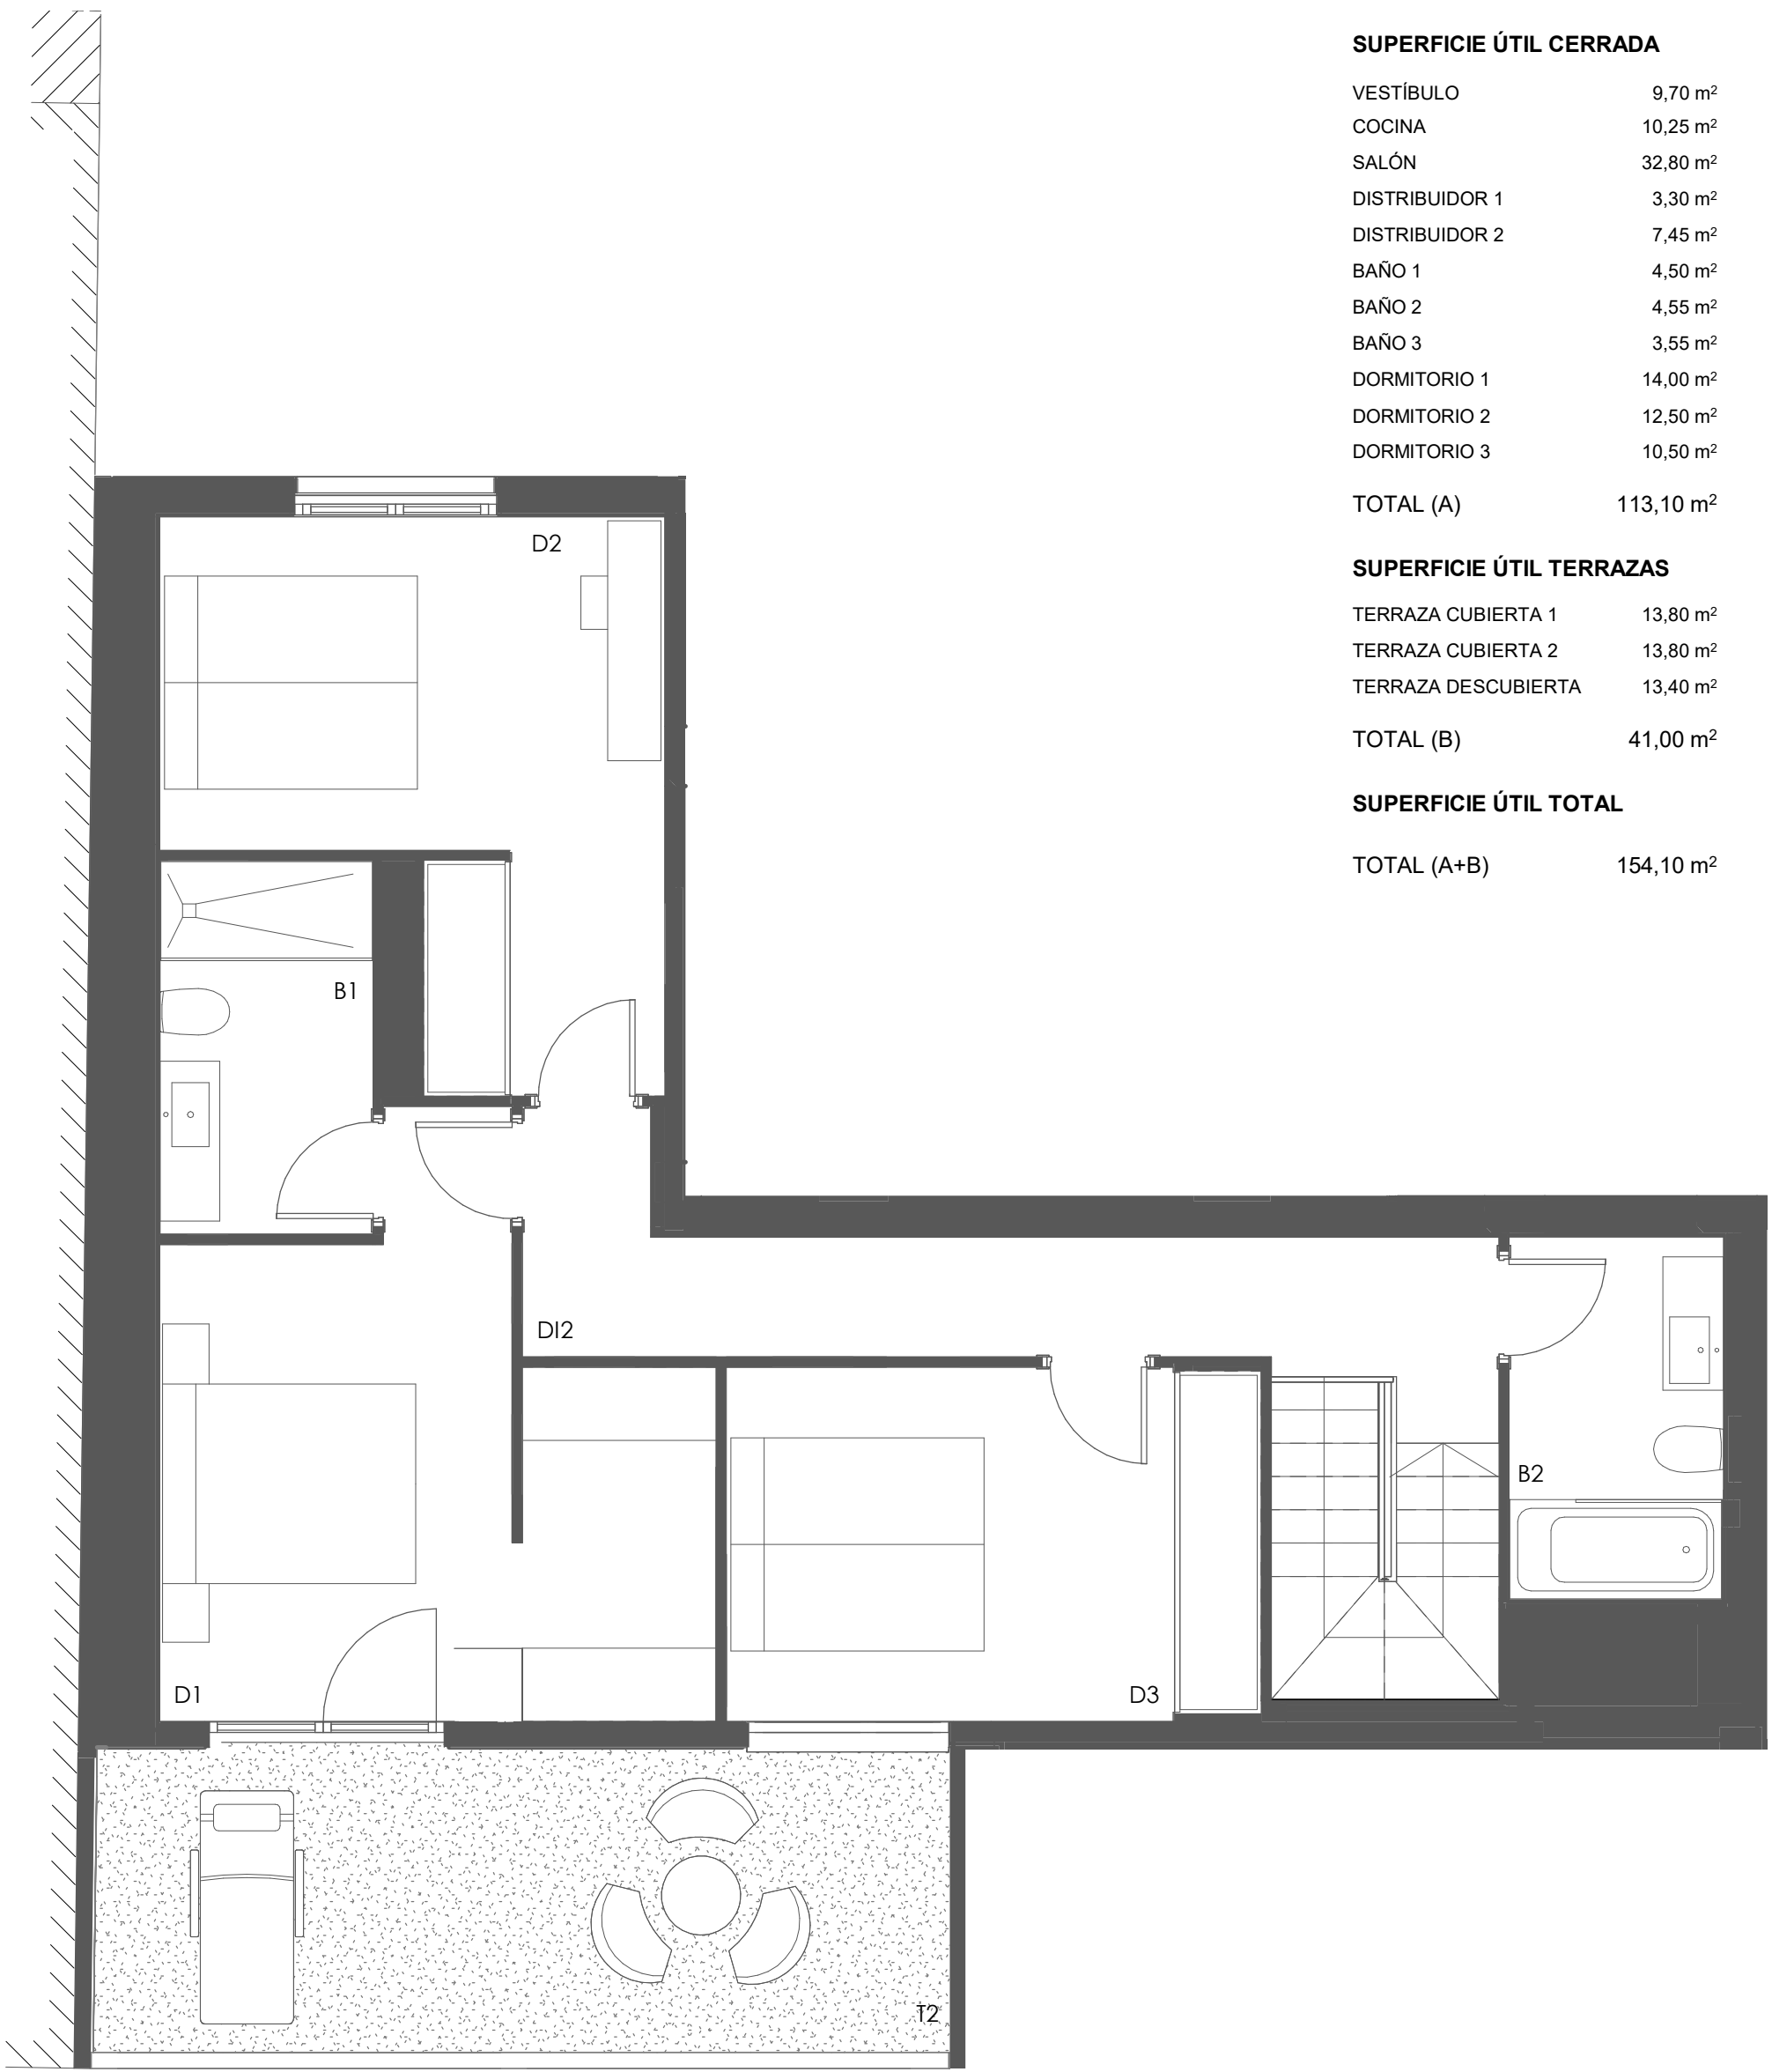

SUPERFICIE ÚTIL CERRADA

VESTÍBULO	9,70 m ²
COCINA	10,25 m ²
SALÓN	32,80 m ²
DISTRIBUIDOR 1	3,30 m ²
DISTRIBUIDOR 2	7,45 m ²
BAÑO 1	4,50 m ²
BAÑO 2	4,55 m ²
BAÑO 3	3,55 m ²
DORMITORIO 1	14,00 m ²
DORMITORIO 2	12,50 m ²
DORMITORIO 3	10,50 m ²
TOTAL (A)	113,10 m²

SUPERFICIE ÚTIL TERRAZAS

TERRAZA CUBIERTA 1	13,80 m ²
TERRAZA CUBIERTA 2	13,80 m ²
TERRAZA DESCUBIERTA	13,40 m ²
TOTAL (B)	41,00 m²


SUPERFICIE ÚTIL TOTAL

TOTAL (A+B)	154,10 m²
--------------------	-----------------------------

Conforme a proyecto en proceso de redacción, susceptible de modificación por cuestiones urbanísticas, constructivas o de mejoras en el diseño



E07 6ºD ÁTICO

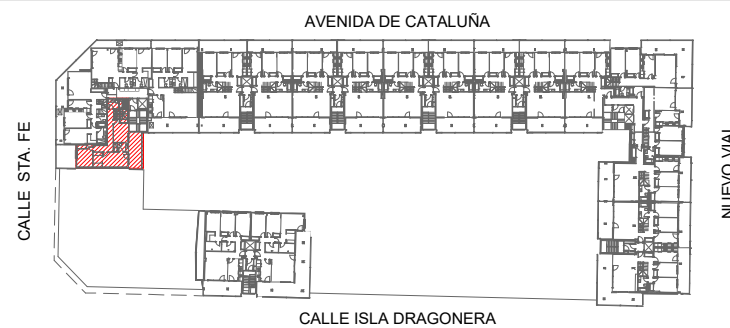

NUEVO VIAL